



sección pabellón A
de 8:00am a 22:00pm
e_1:75

sección pabellón 2
de 8:00am a 22:00pm
e_1:75

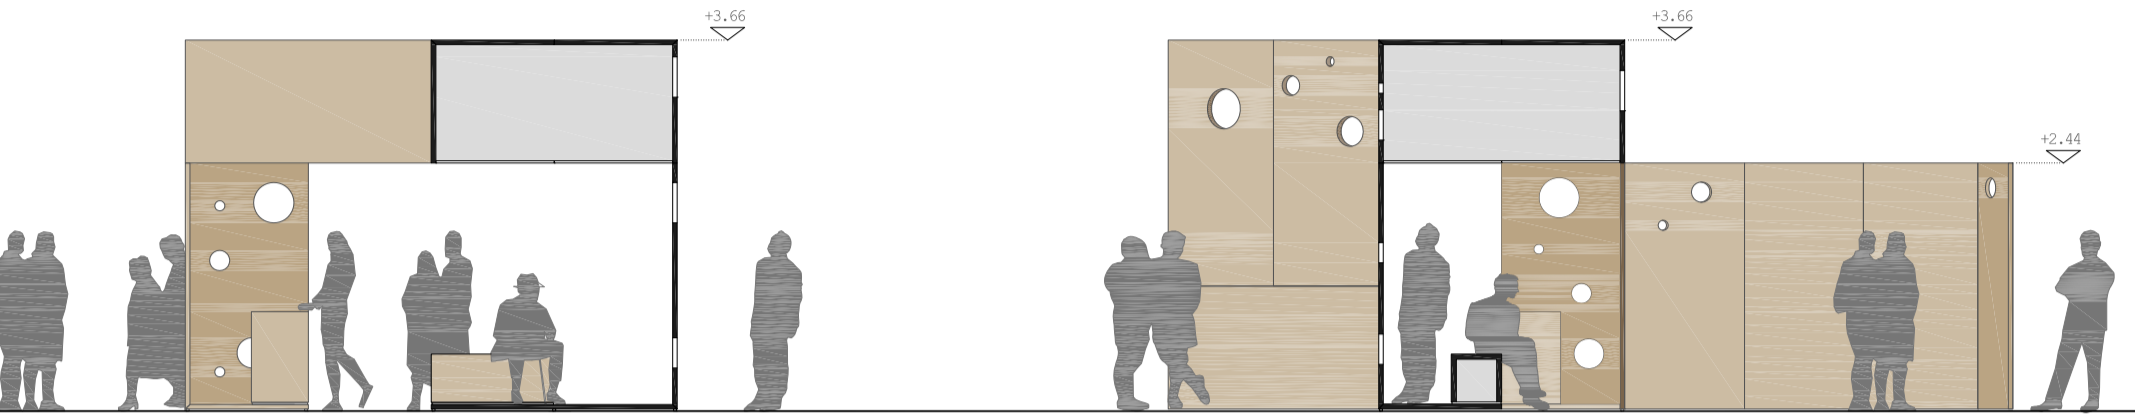

sección pabellón 2
de 8:00am a 22:00pm
e_1:75

sección pabellón D
de 8:00am a 22:00pm
e_1:75

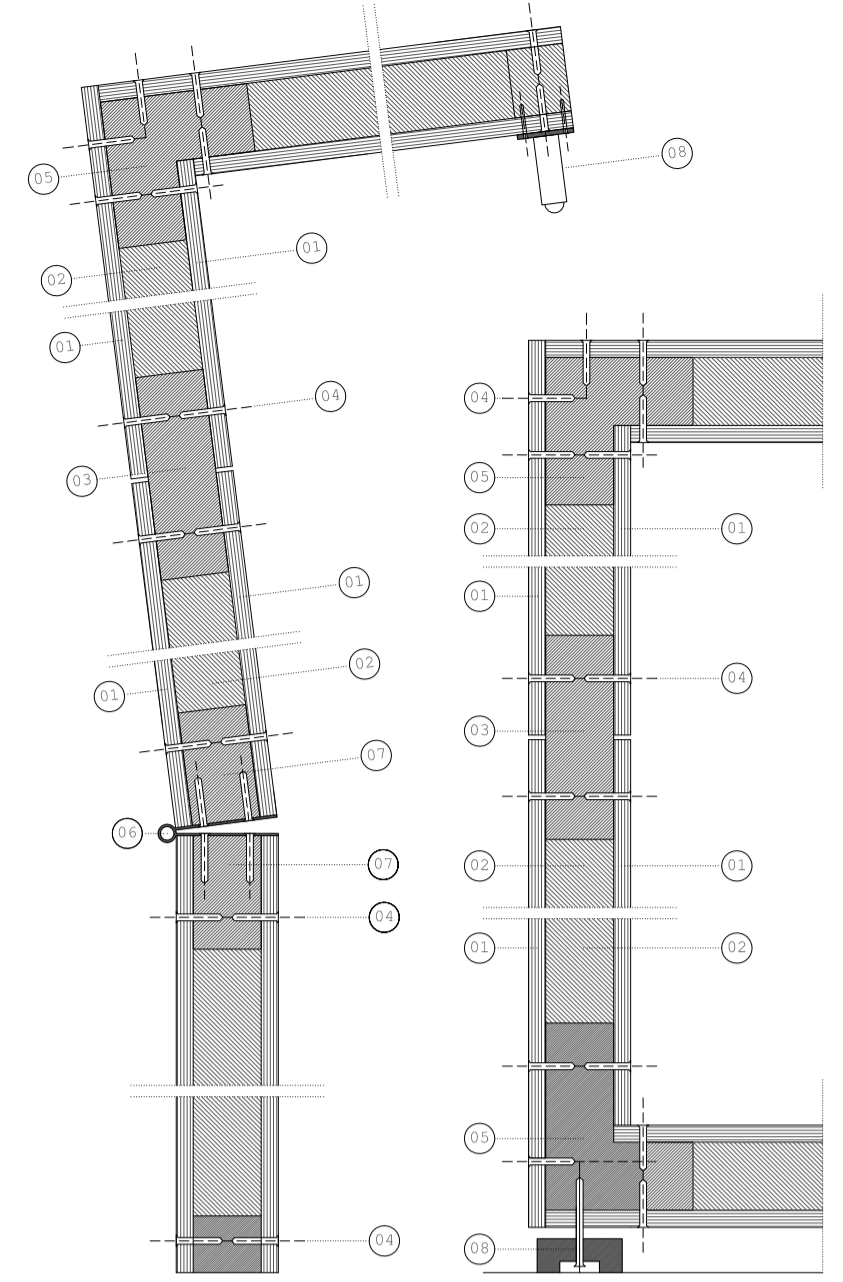


detalle sección horizontal

detalle sección vertical




01_duraplay:
contrachapado marítimo
02_aislamiento XPS
03_chaveta 30x100mm
04_tornillo 4x80mm
cada 30 cm. avellanado
05_chaveta angular
65x65mm
06_bisagra
07_chaveta 30x50mm
08_rueda de goma con
freno

01_duraplay:
contrachapado marítimo
02_aislamiento XPS
03_chaveta 30x100mm
04_tornillo 4x80mm
cada 30 cm. avellanado
05_chaveta angular
65x65mm
06_bisagra
07_chaveta 30x50mm
08_pieza regulable en
altura

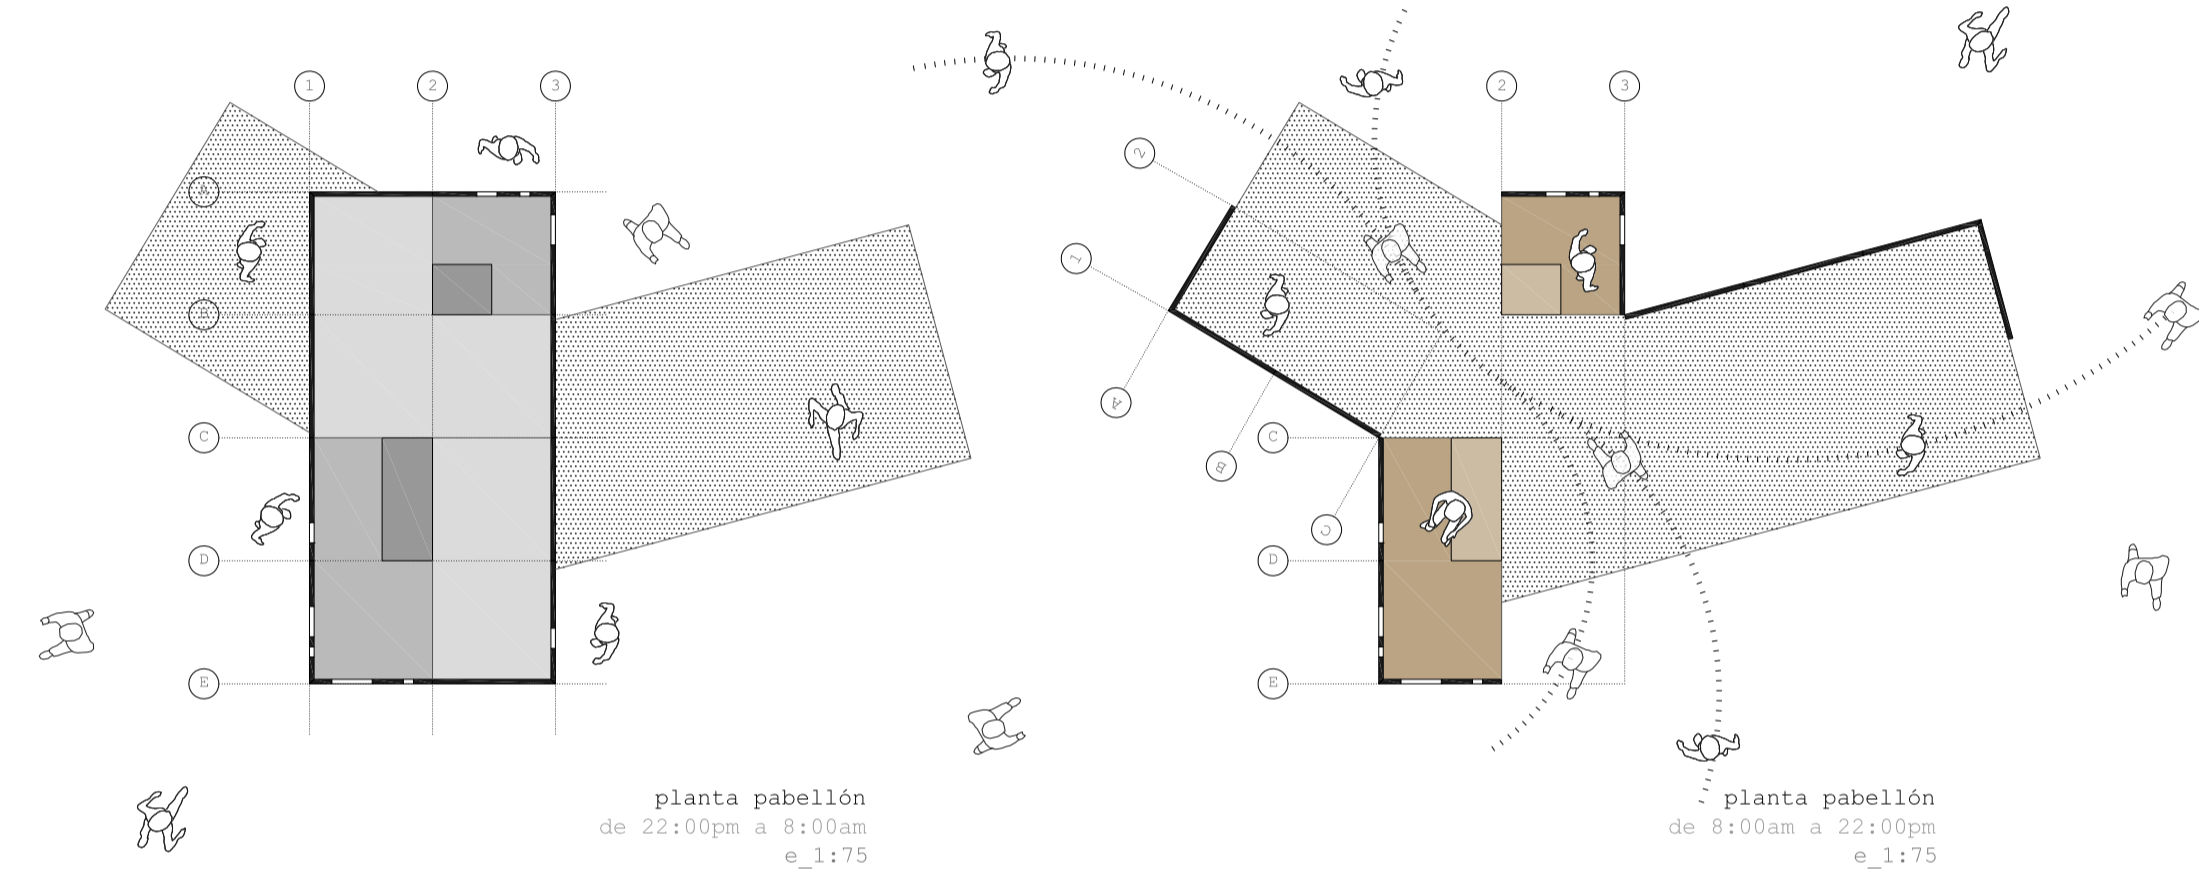

planta pabellón
de 22:00pm a 8:00am
e_1:75


planta pabellón
de 8:00am a 22:00pm
e_1:75

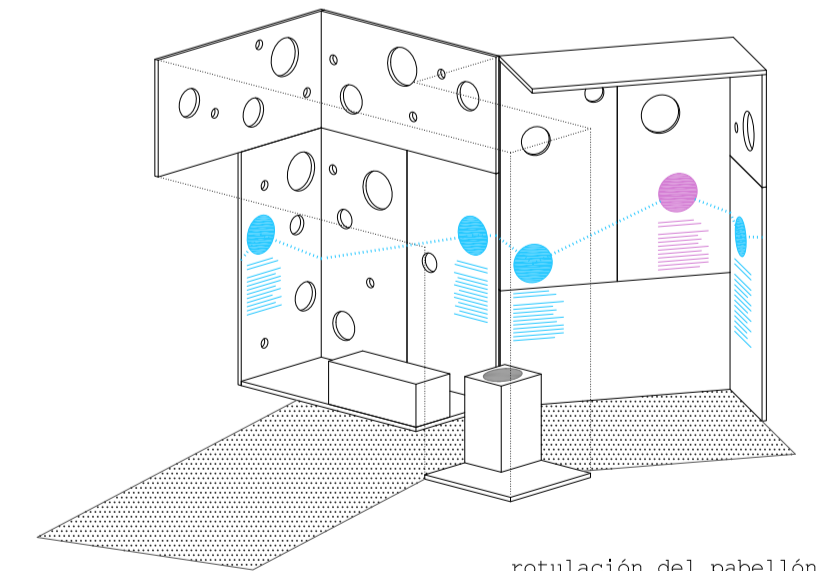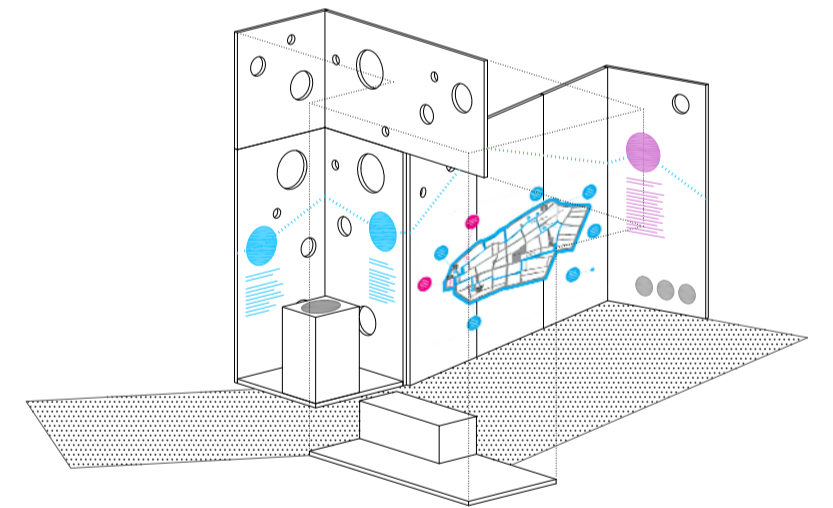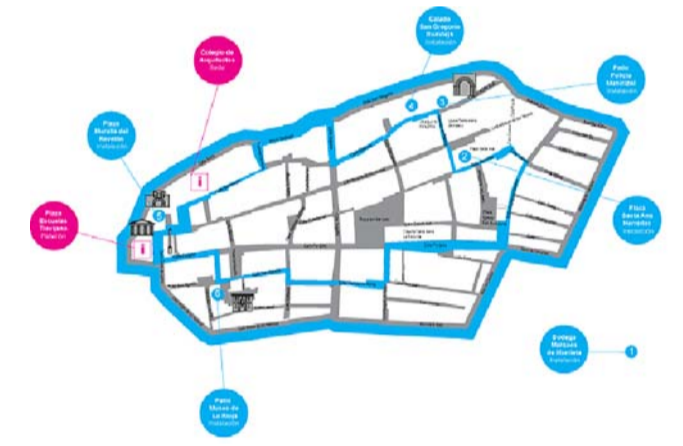

rotulación del pabellón
axonométrica



fotomontaje_02 vista pabellón de 22:00pm a 8:00am

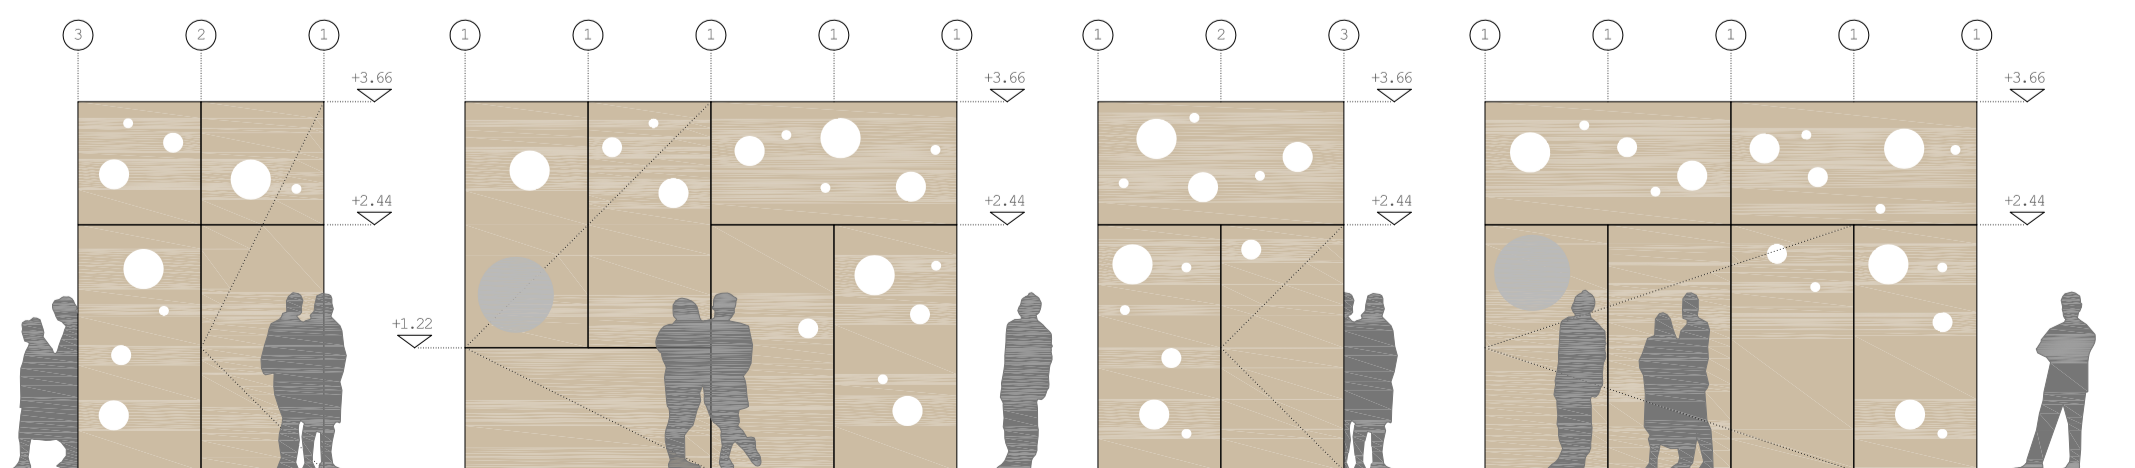

alzado pabellón A
de 22:00pm a 8:00am
e_1:75

alzado pabellón 1
de 22:00pm a 8:00am
e_1:75

alzado pabellón E
de 22:00pm a 8:00am
e_1:75

alzado pabellón 3
de 22:00pm a 8:00am
e_1:75

- zonas donde se realiza la actividad y una explicación de la misma
rotulación interior
- COAR (Colegio de Arquitectos de La Rioja)
rotulación interior
- zona para folletos informativos del Festival
mueble pedestal
- zona para los patrocinadores
rotulación interior
- zona para el cartel
FESTIVAL DE ARQUITECTURA Y DISEÑO DE LOGROÑO
rotulación exterior