





Plano de situación
e: 1/500

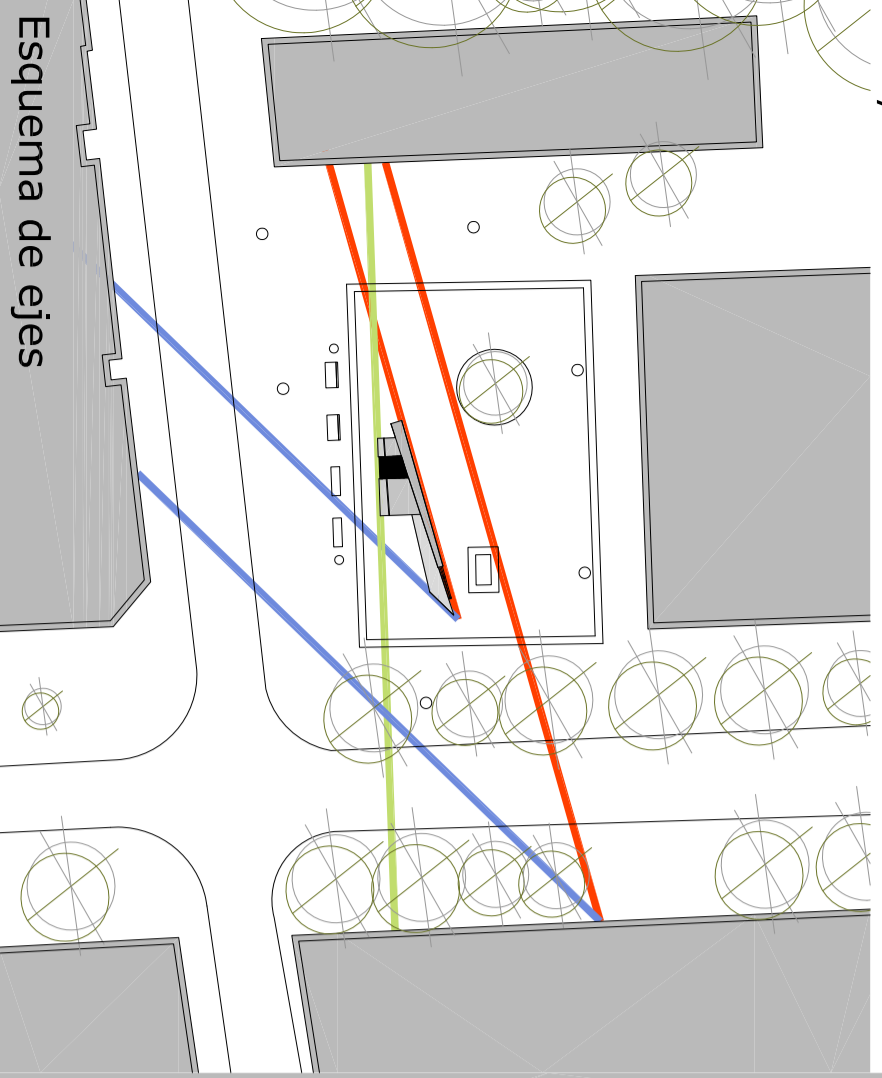

Esquema de ejes
e: 1/500

Plano emplazamiento
e: 1/100

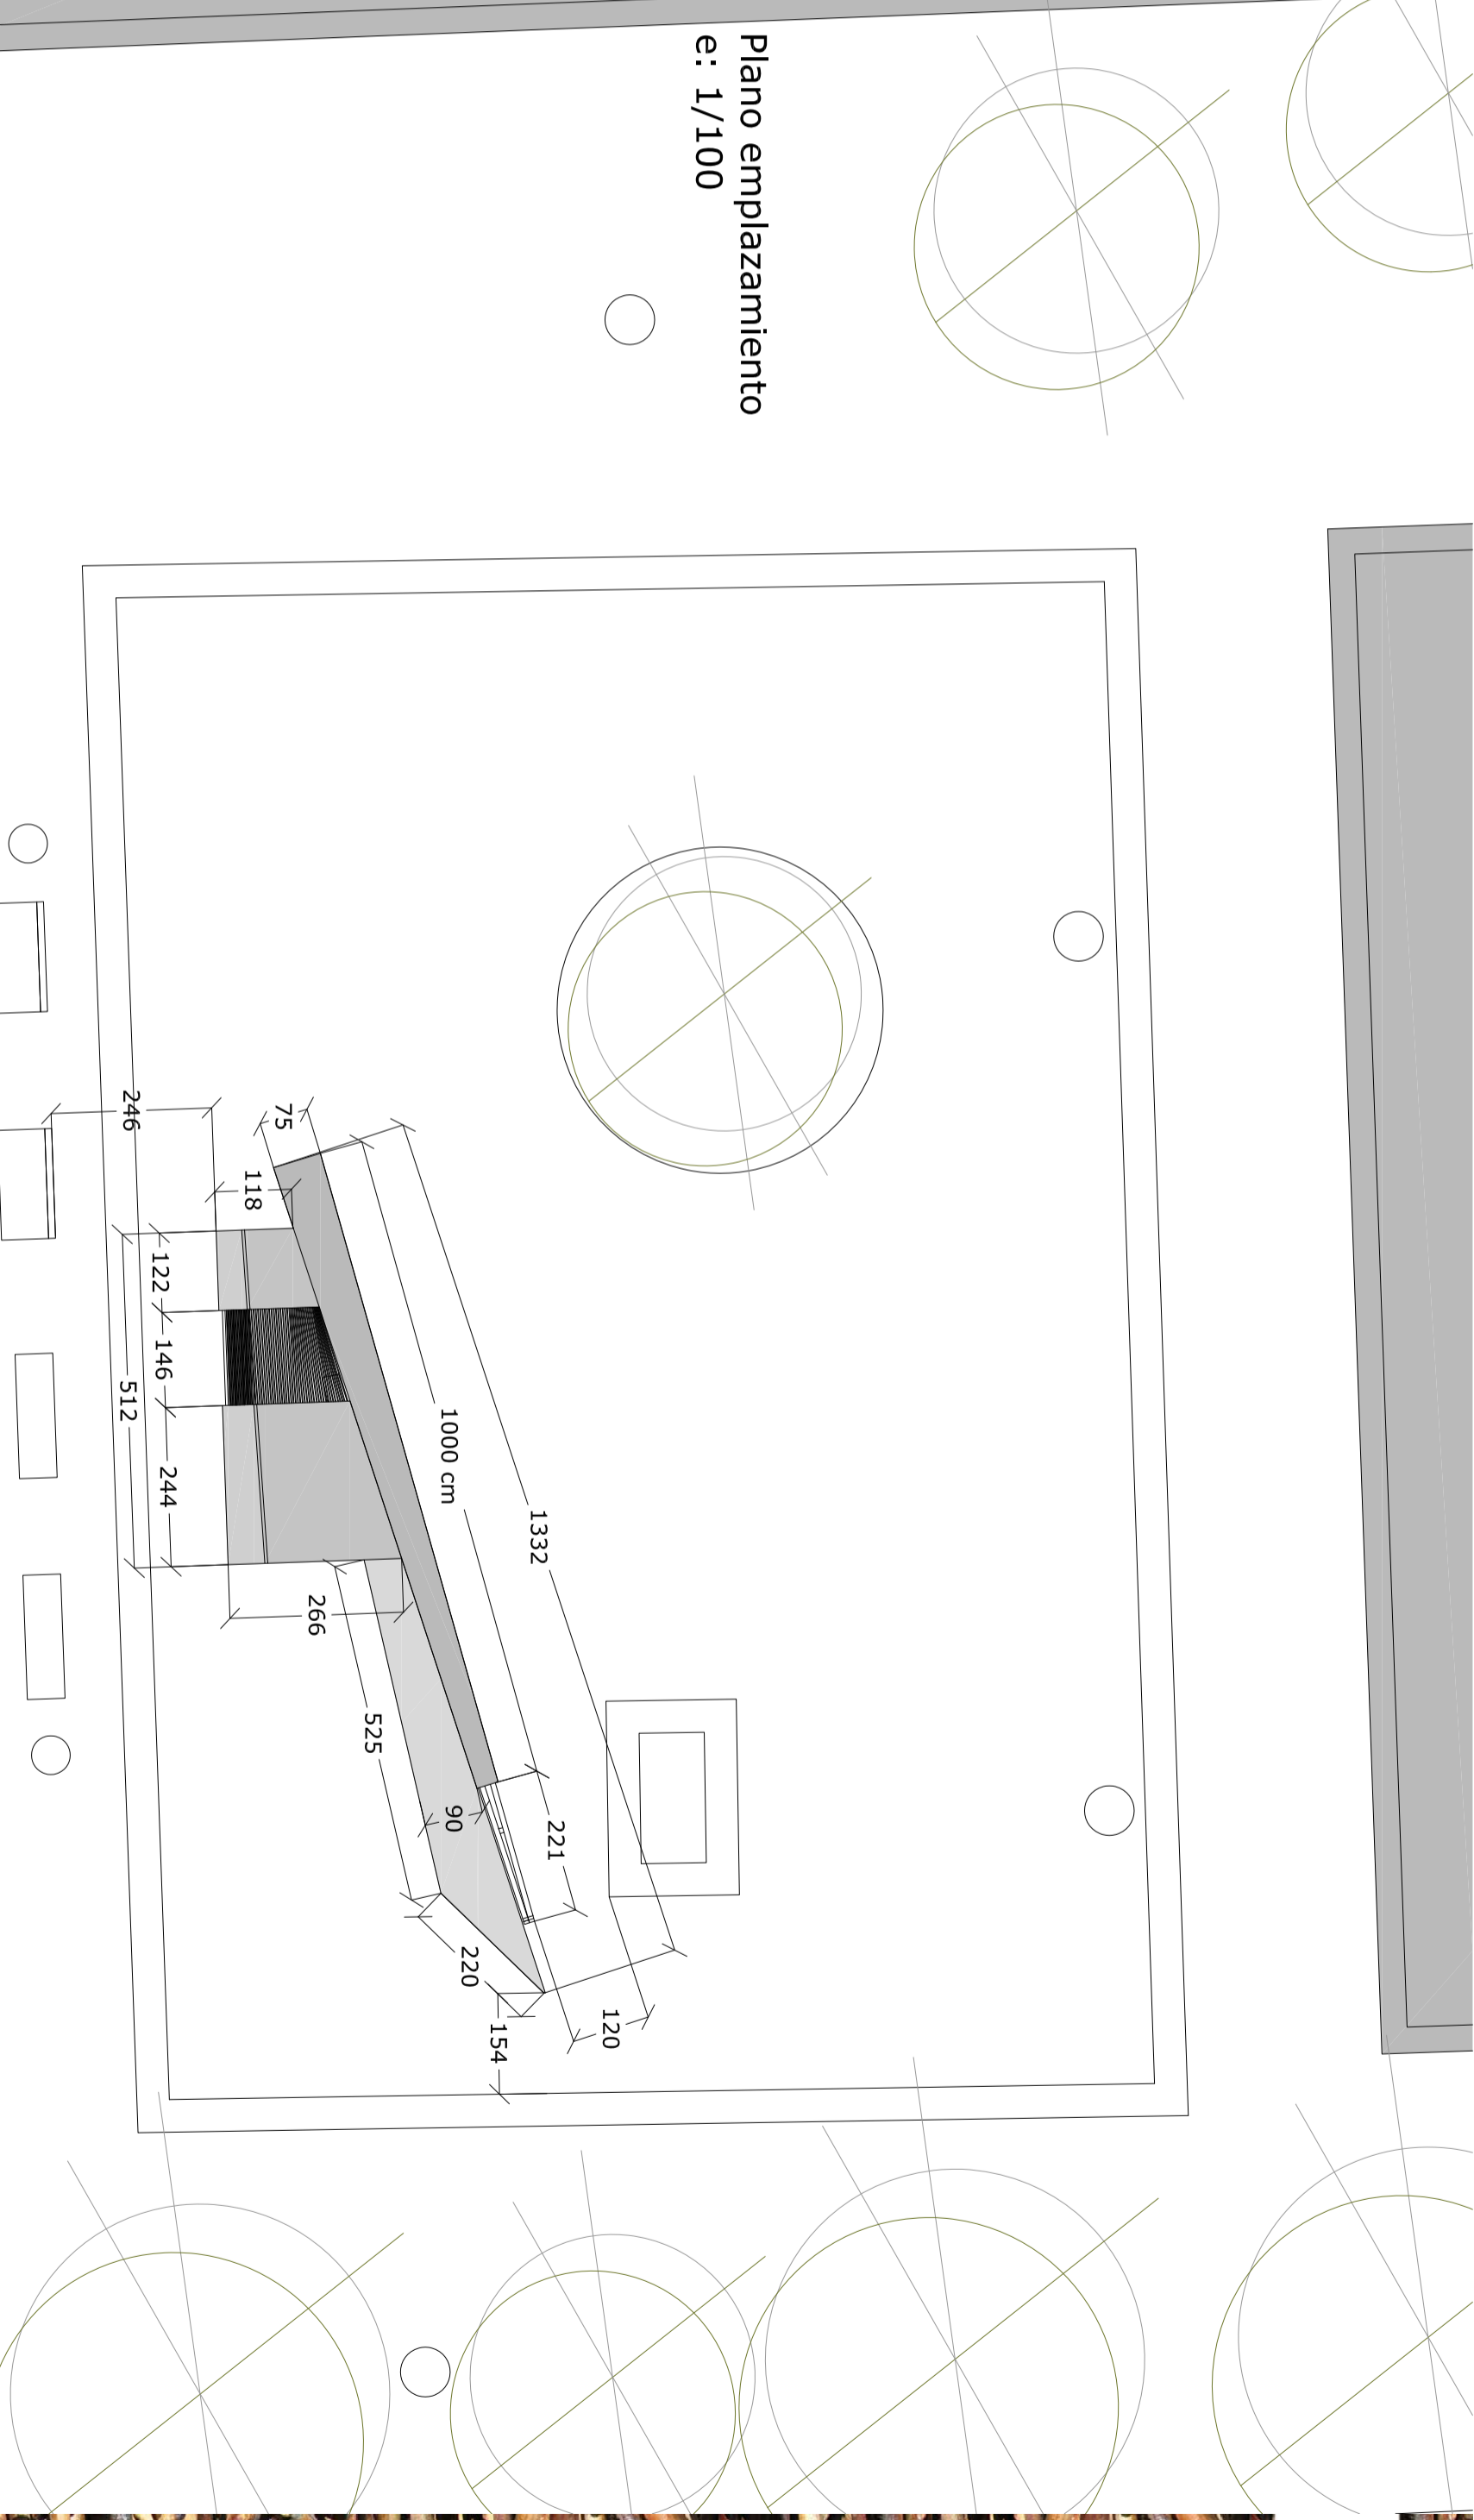

CONCURSO DE PABELLÓN DEL FESTIVAL DE ARQUITECTURA Y DISEÑO EN LOGROÑO



112211